


PIANTA PIANO SECONDO - Scala 1:50

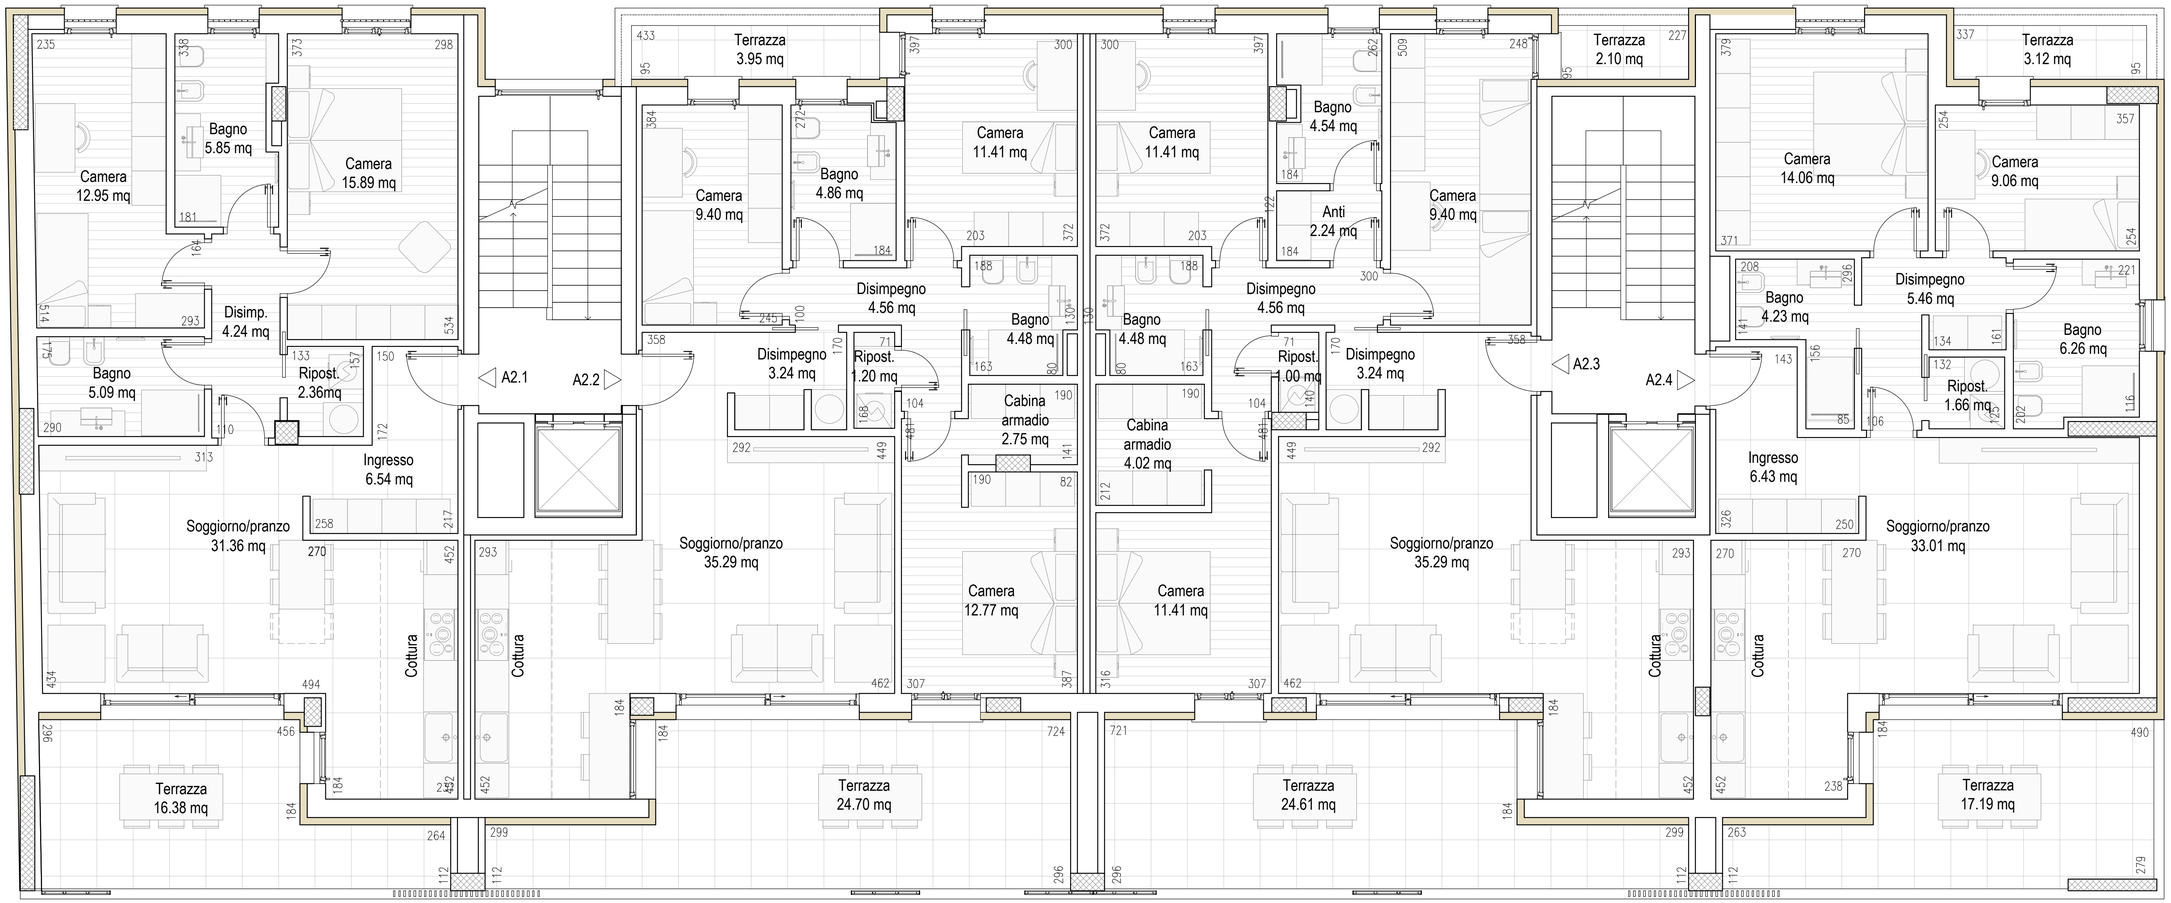