


PIANTA PIANO TERZO - Scala 1:50

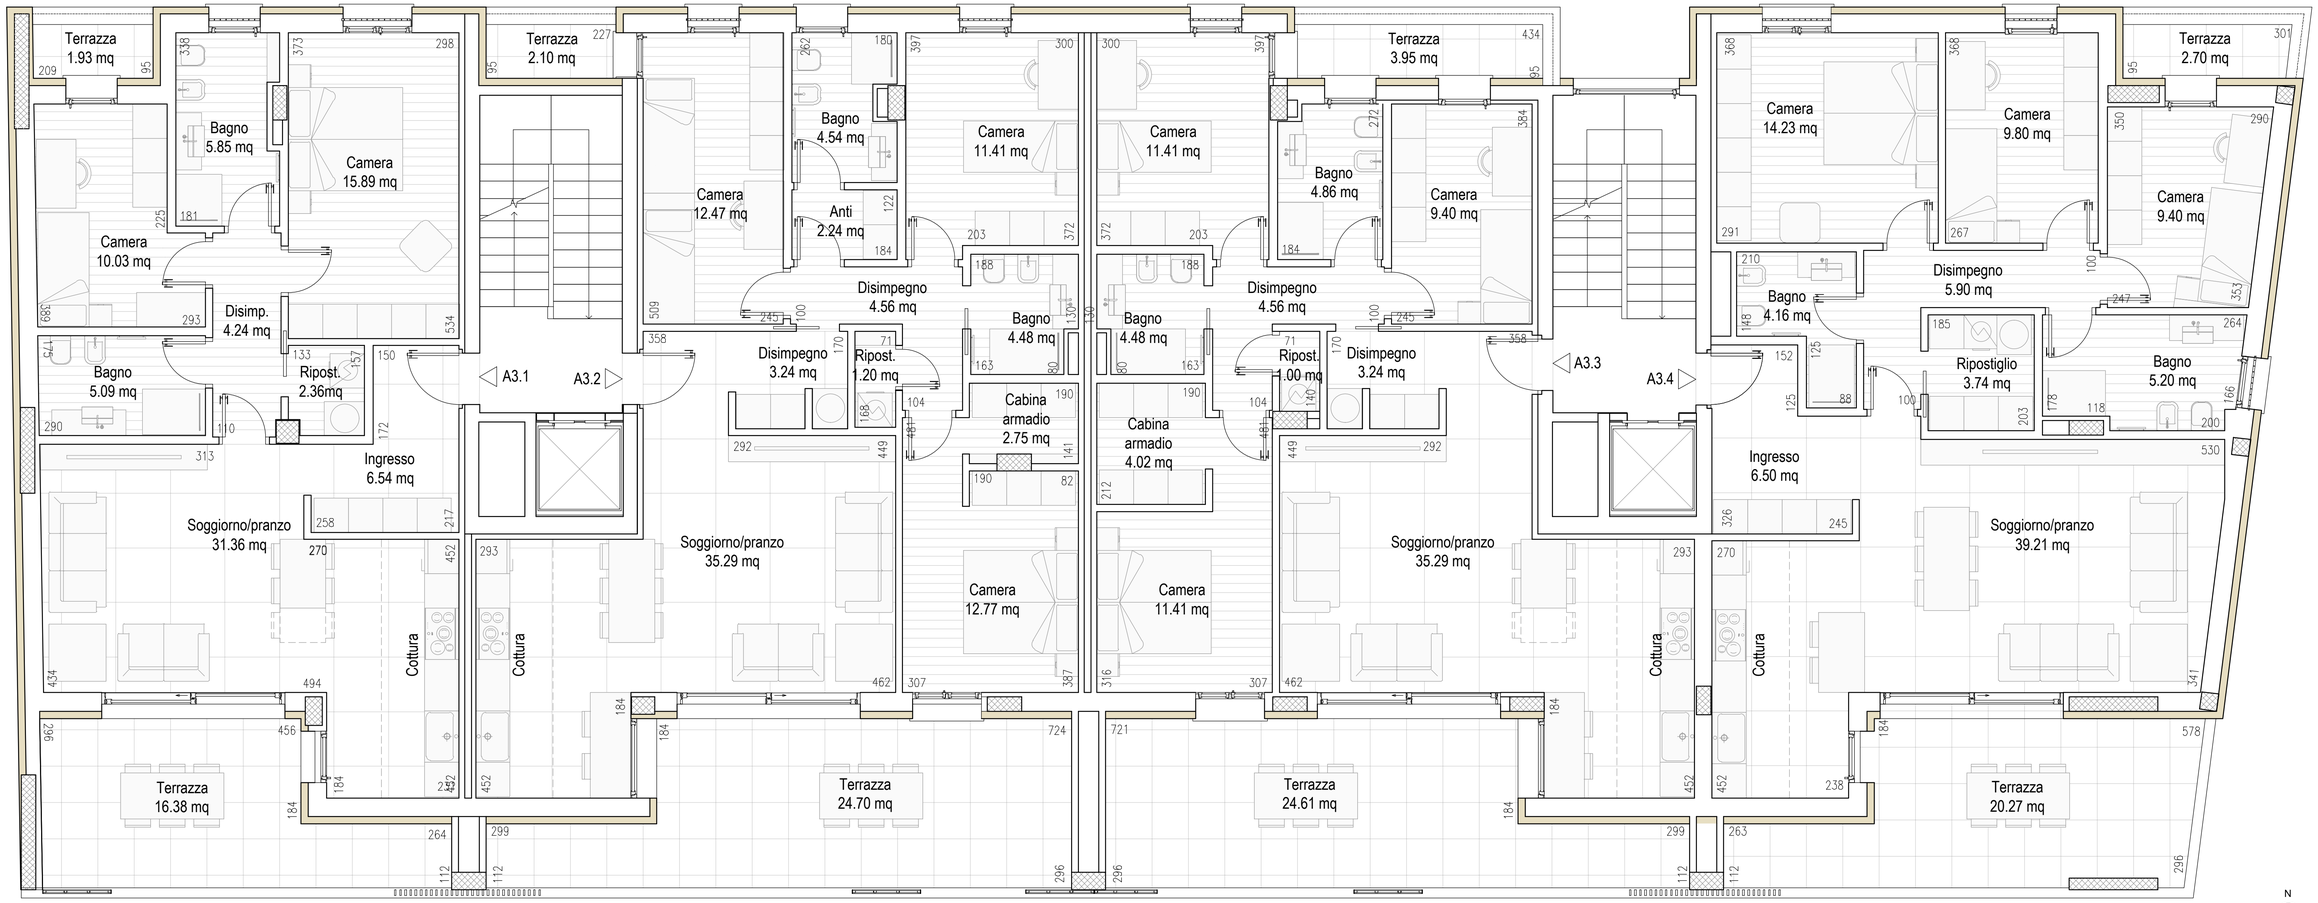