


PIANTA PIANO QUARTO - Scala 1:50

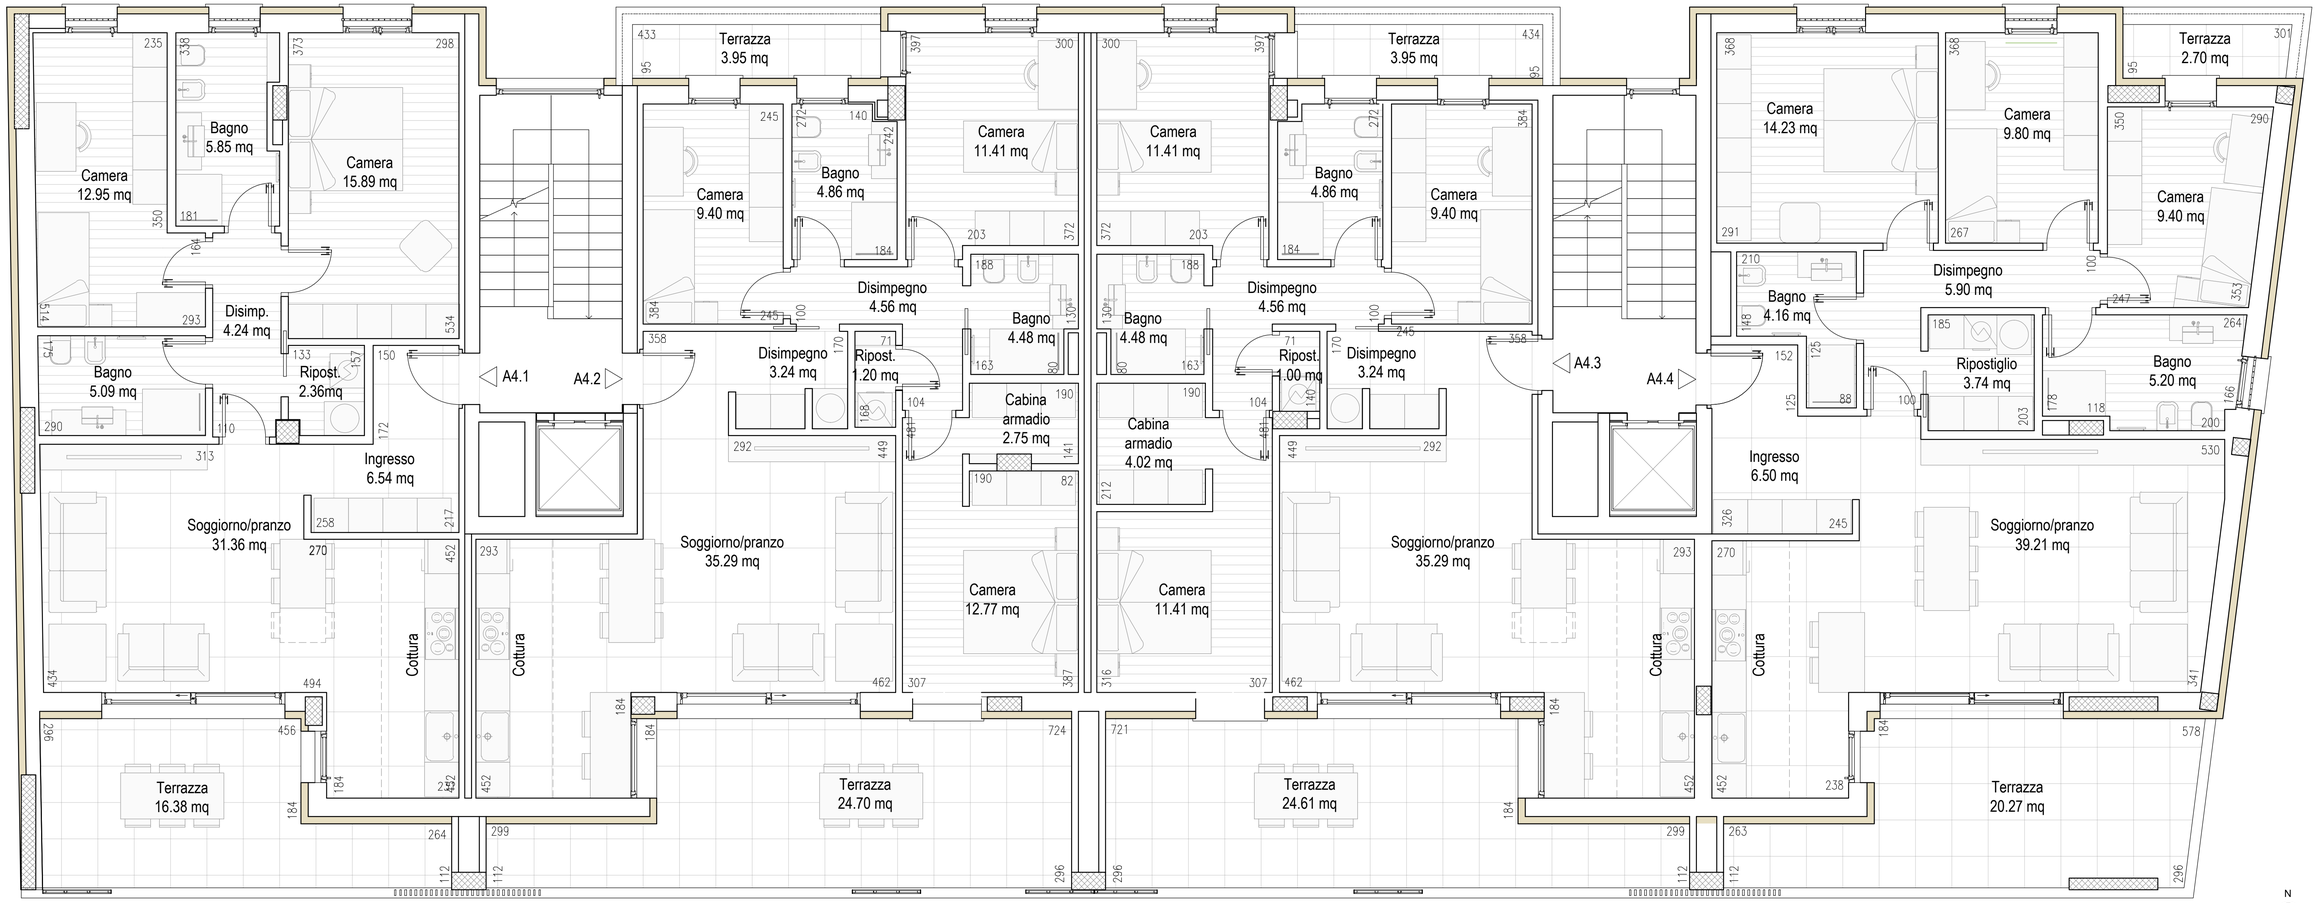