


PIANTA PIANO QUINTO - Scala 1:50

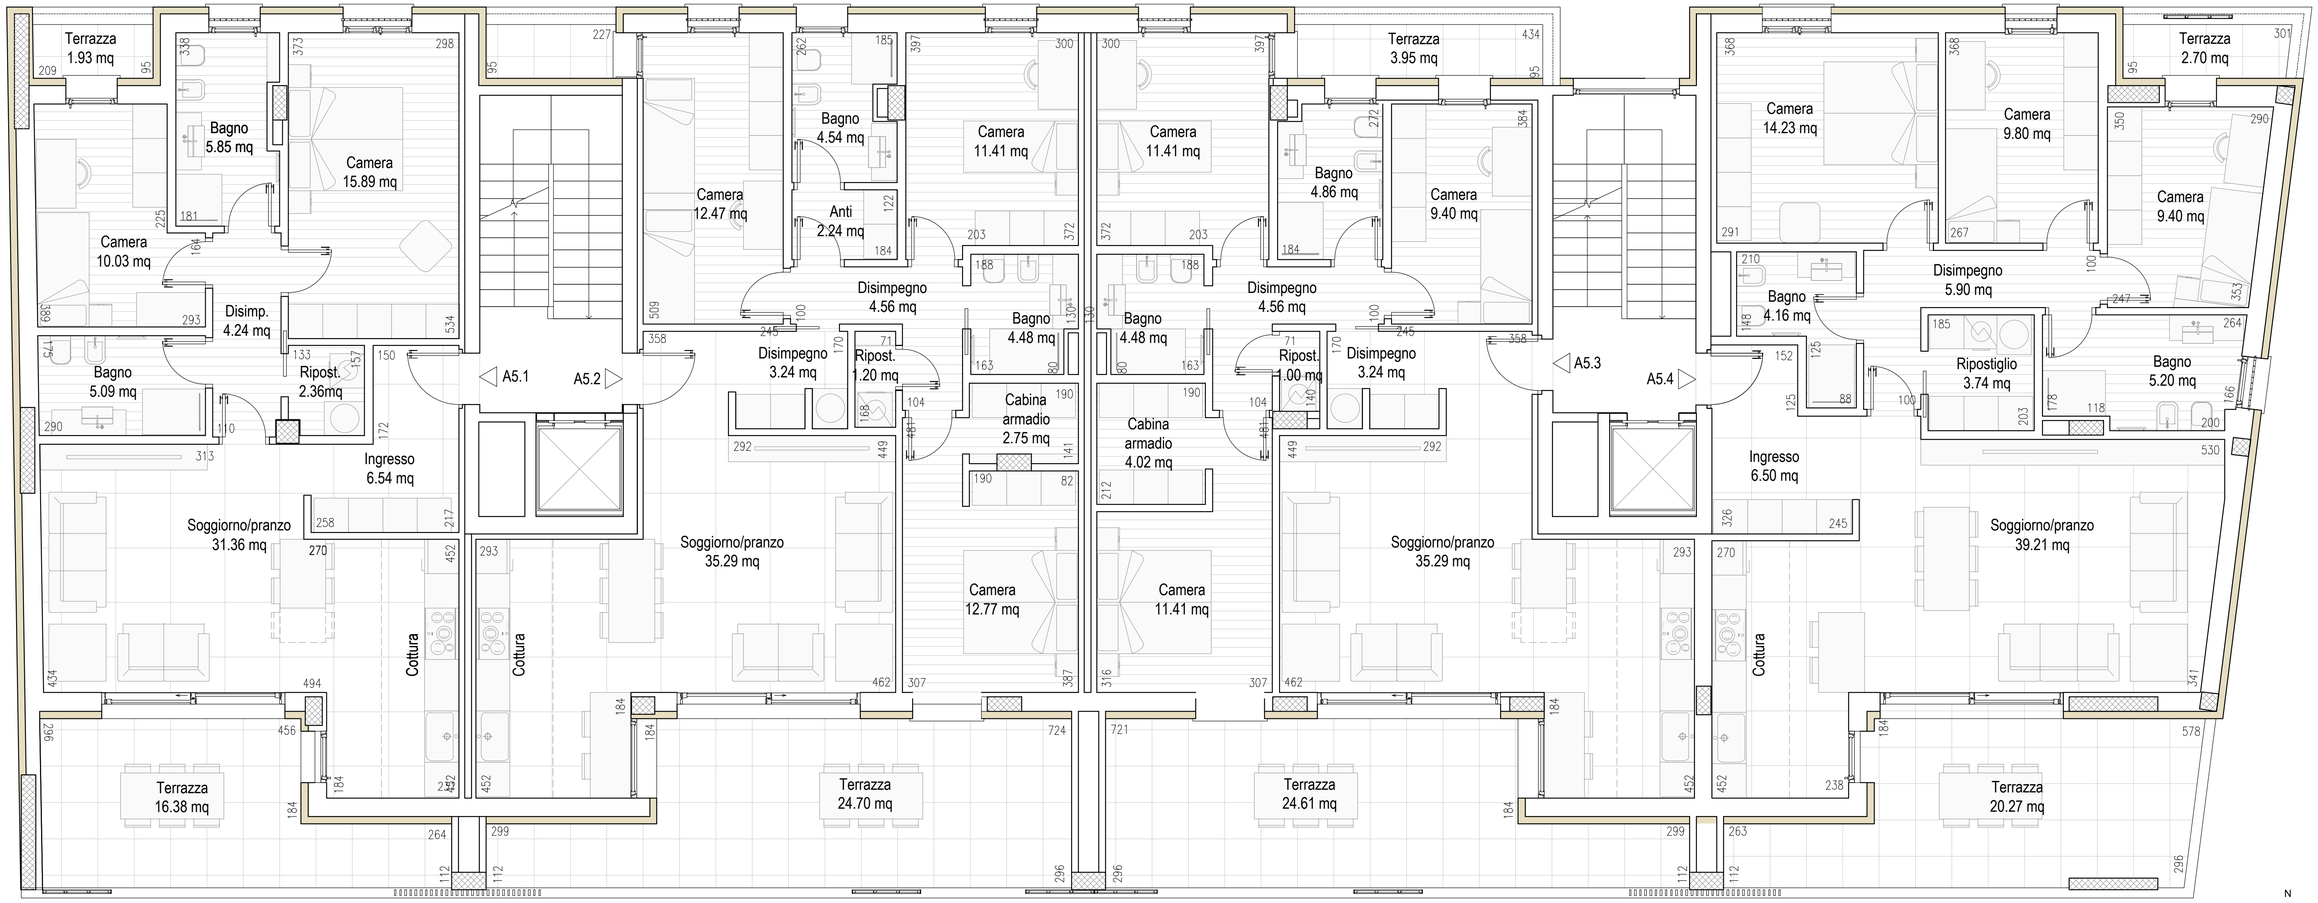