


PIANTA PIANO SESTO - Scala 1:50

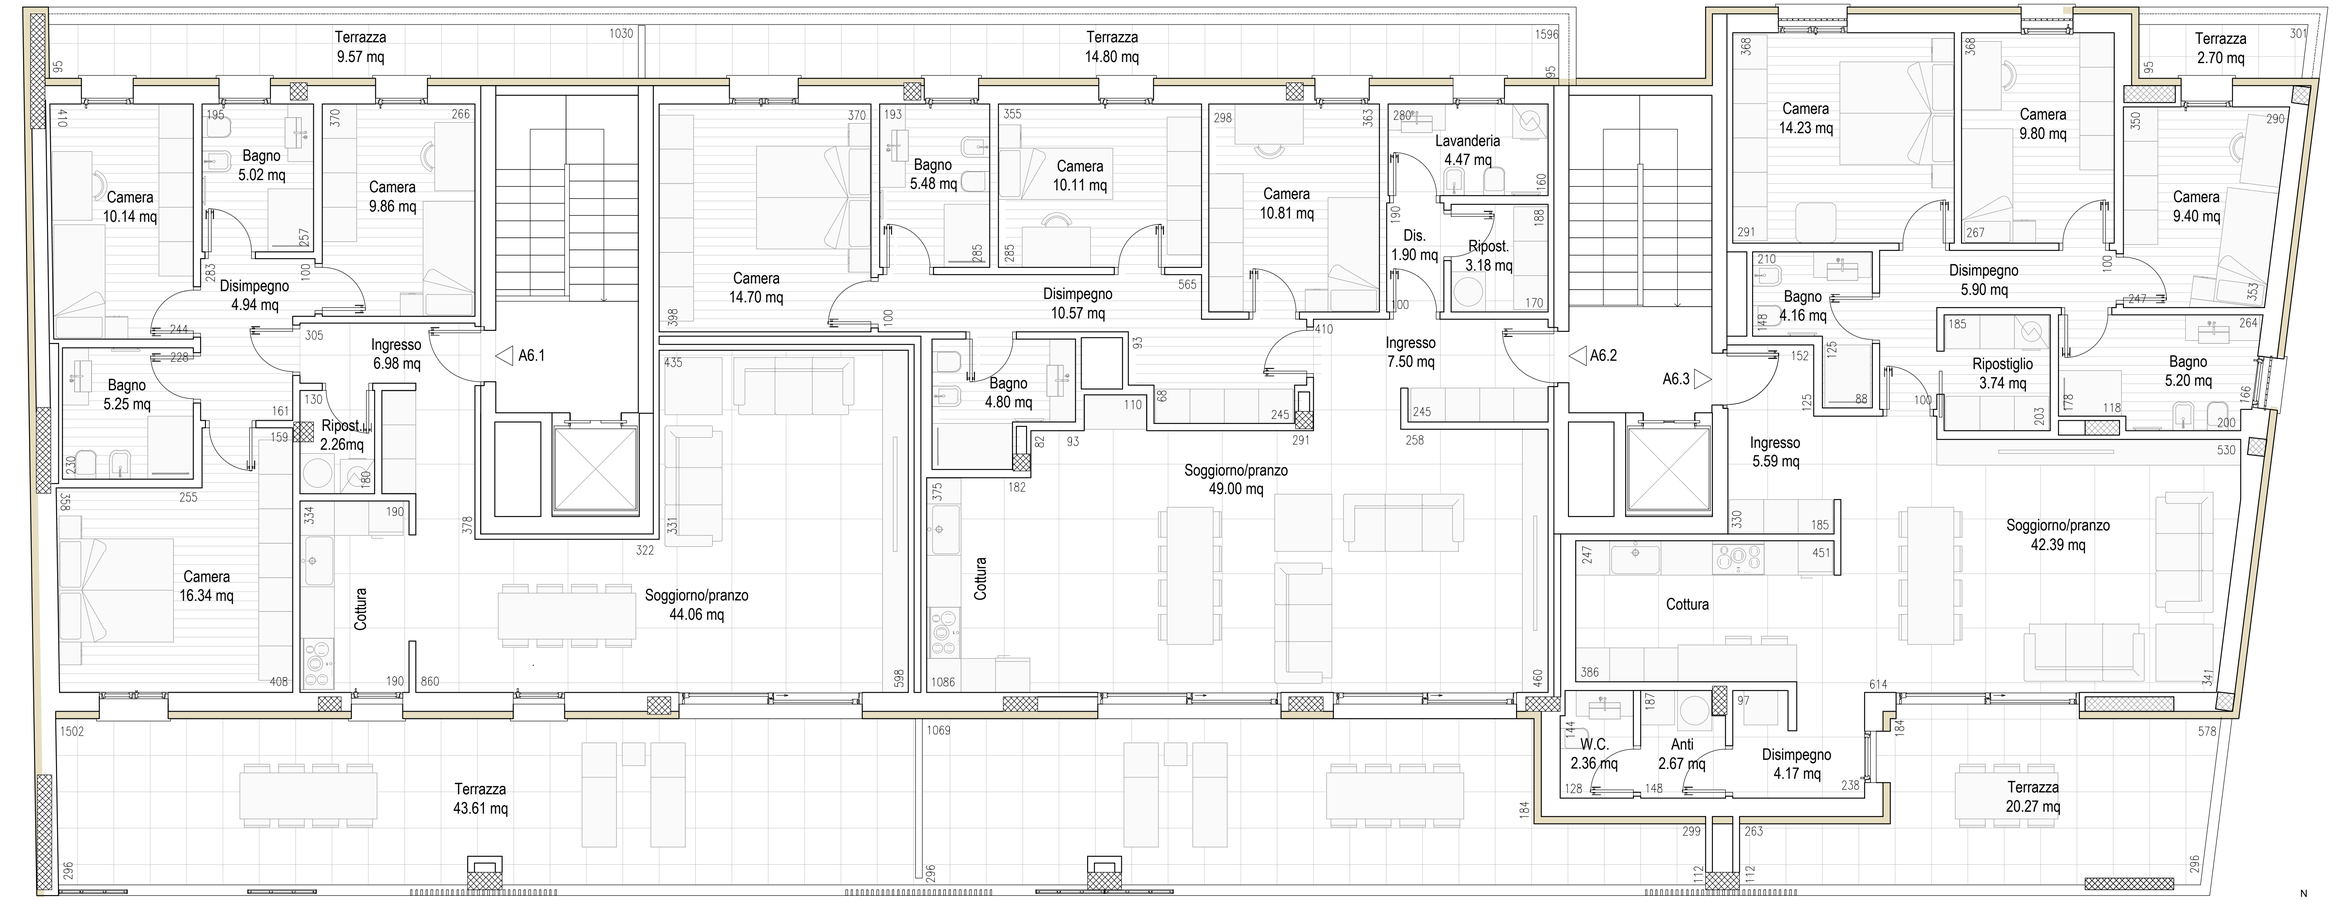





