





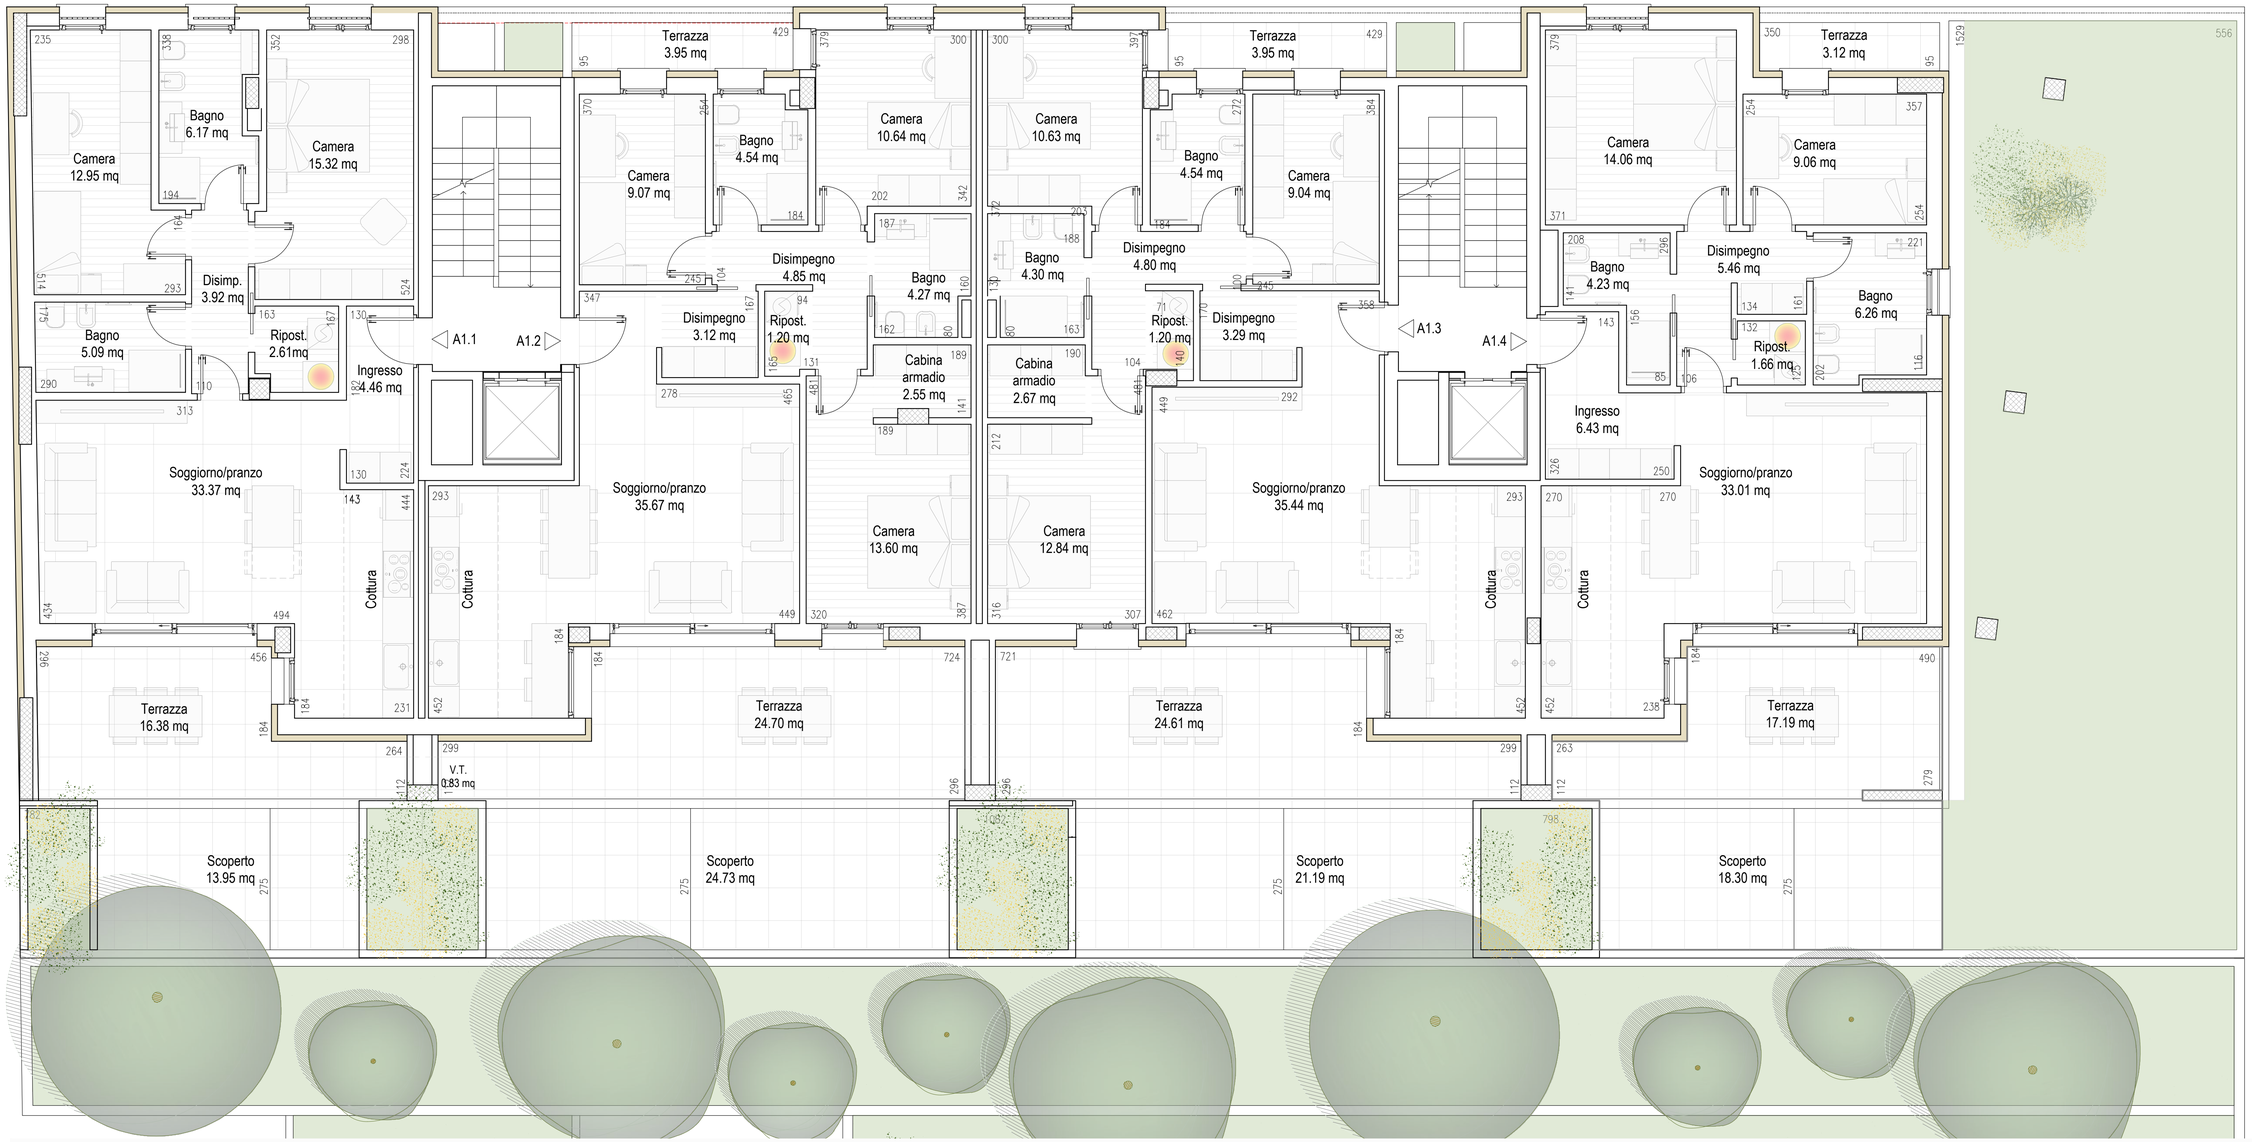

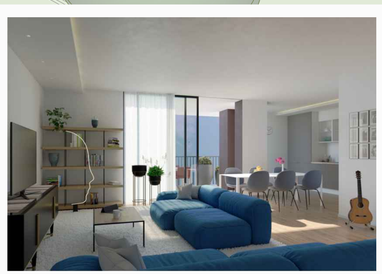

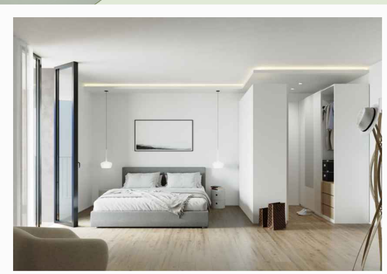

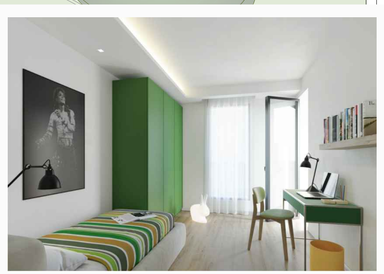



PIANTA PIANO PRIMO - Scala 1:50